




PLANTA BAIXA
Escala 1:75 - Cotas em cm

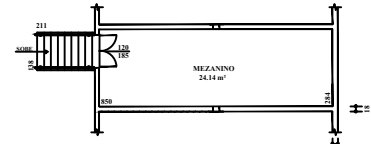


MEZANINO
Escala 1:75 - Cotas em cm

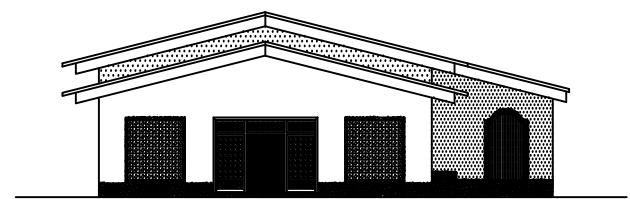

FACHADA
Escala 1:75

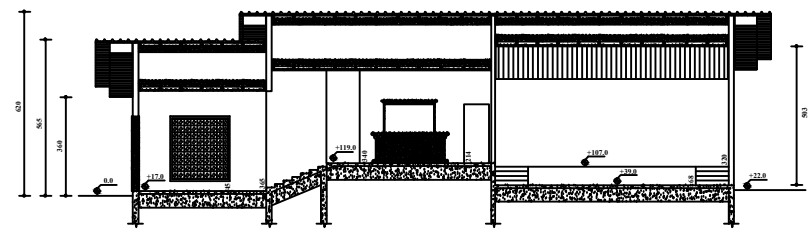

CORTE AA
Escala 1:75 - Cotas em cm

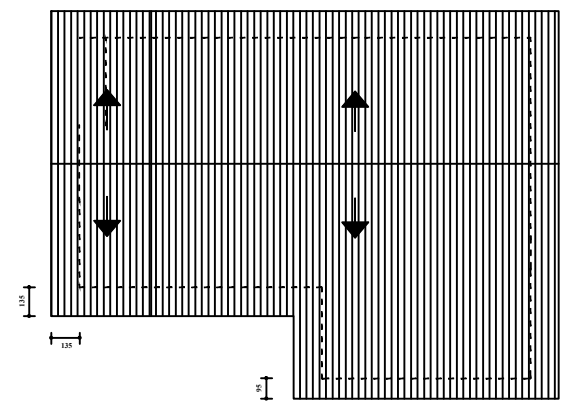

COBERTURA
Escala 1:100 - Cotas em cm

PROJETO PARA LEGALIZAÇÃO DE UM CENTRO DE CONVENÇÕES DE UM HOTEL FAZENDA, CONSTRUÍDO EM TERRENO DE PROPRIEDADE DE OLINDA EMPREENDIMENTOS E PARTICIPAÇÕES S/C LTDA., SITO À ESTRADA FAZENDA RIBEIRÃO DE UBA, N° 1555 - BAIRRO MINUANO - BARRA DO PIRAI - R.J.

CENTRO DE CONVENÇÕES GIOVANI MACIEL

PLANTA BAIXA - FACHADA - CORTE A A - COBERTURA

<p>QUADRO DE ÁREAS</p> <p>Área do Terreno - 1.306,800 m²</p> <p>Área de Construção - 337,50 m²</p> <p>Taxa de Ocupação - 0,02583 %</p>		<p>Local da Obra</p> <p>LOCALIZAÇÃO Sem Escala</p>
<p>Escala Indicada</p>	<p>Data</p>	<p>Prancha 3</p>
<p>Proprietário: Olinda Empreendimentos e Participações S/C Ltda.</p> <p>Autor do Projeto: Alberto Murilo Accinly - Eng. Civil CREA 33.935-D - RJ</p> <p>Resp. Tec. pela Obra:</p>		